


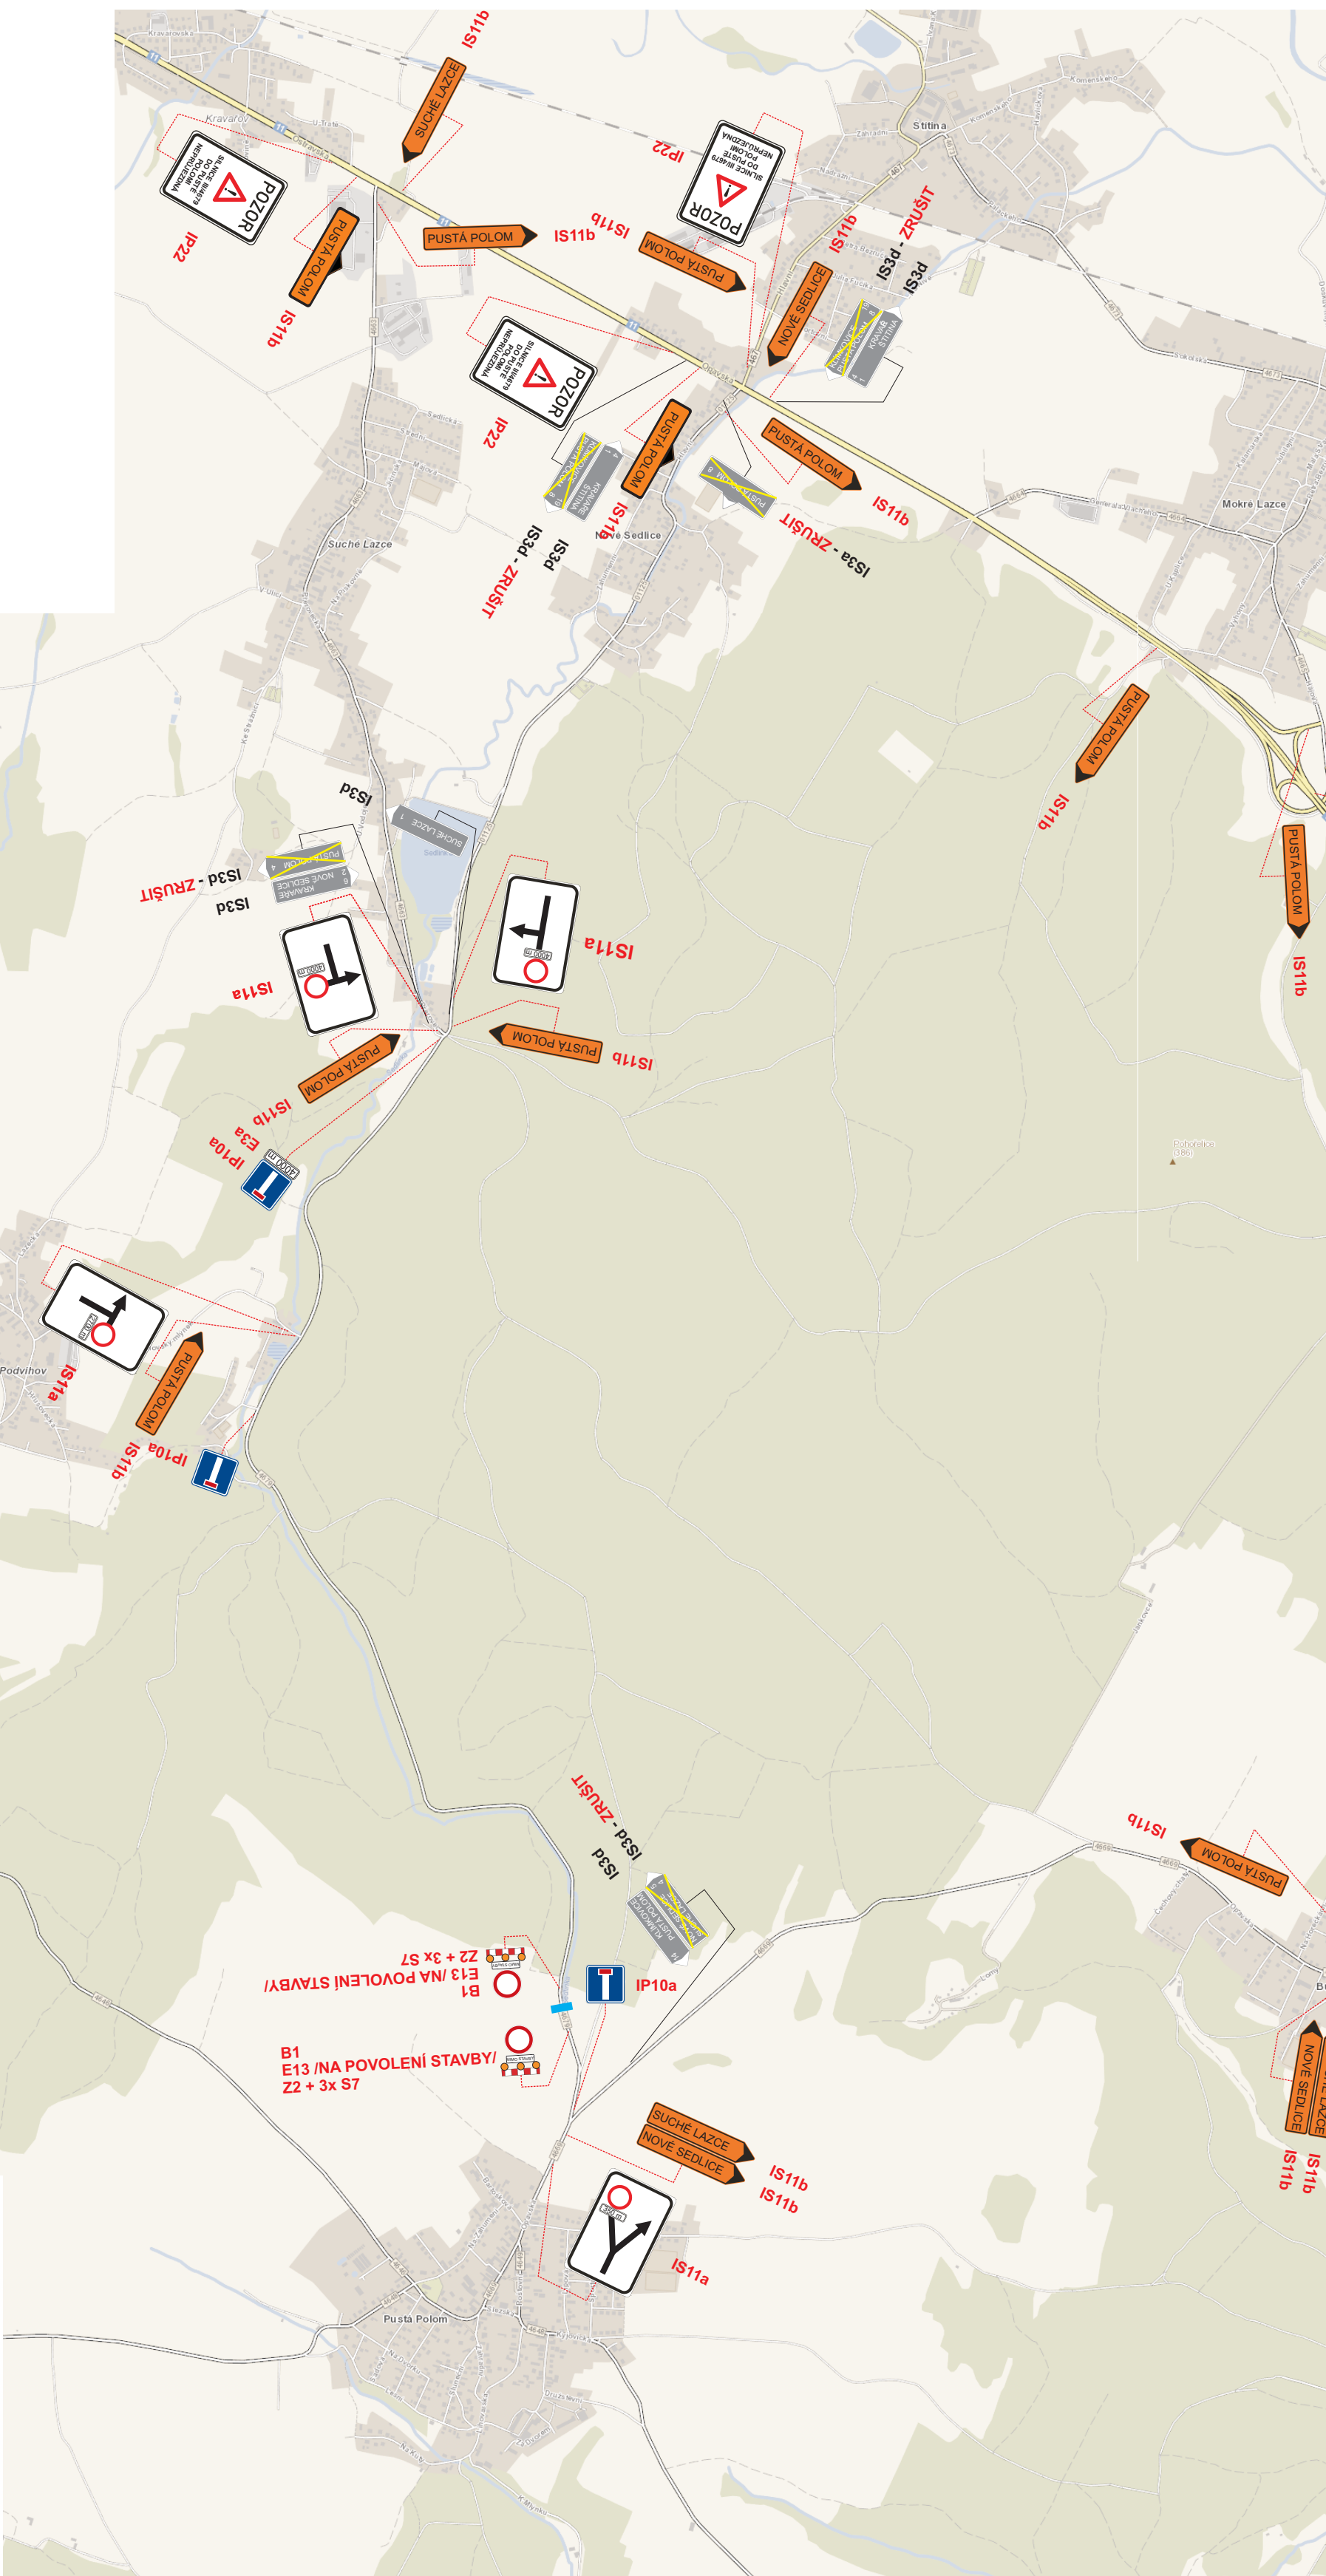

LEGENDA:



 A15 PŘECHODNÉ DOPR. ZNAČENÍ



 B2 TRVALÉ DOPR. ZNAČENÍ - v nutném rozsahu




 B2 TRVALÉ DOPR. ZNAČENÍ - dočasně zrušeno

1

Akce: Rekonstrukce propustků ev.č.4679-2P a 4679-7P za obcí Pustá Polom
Obsah : Přechodné dopravní značení - **uzavírka**
Místo: 1.silnice III/4679 v km 0,370 a 1,143,
pozemek parc.č. 1244, 976/1, 981 v kat. území Pustá Polom

Vypracoval: Ing. Bořivoj Jarek
Kontroloval: Ing. Tomáš Vladař



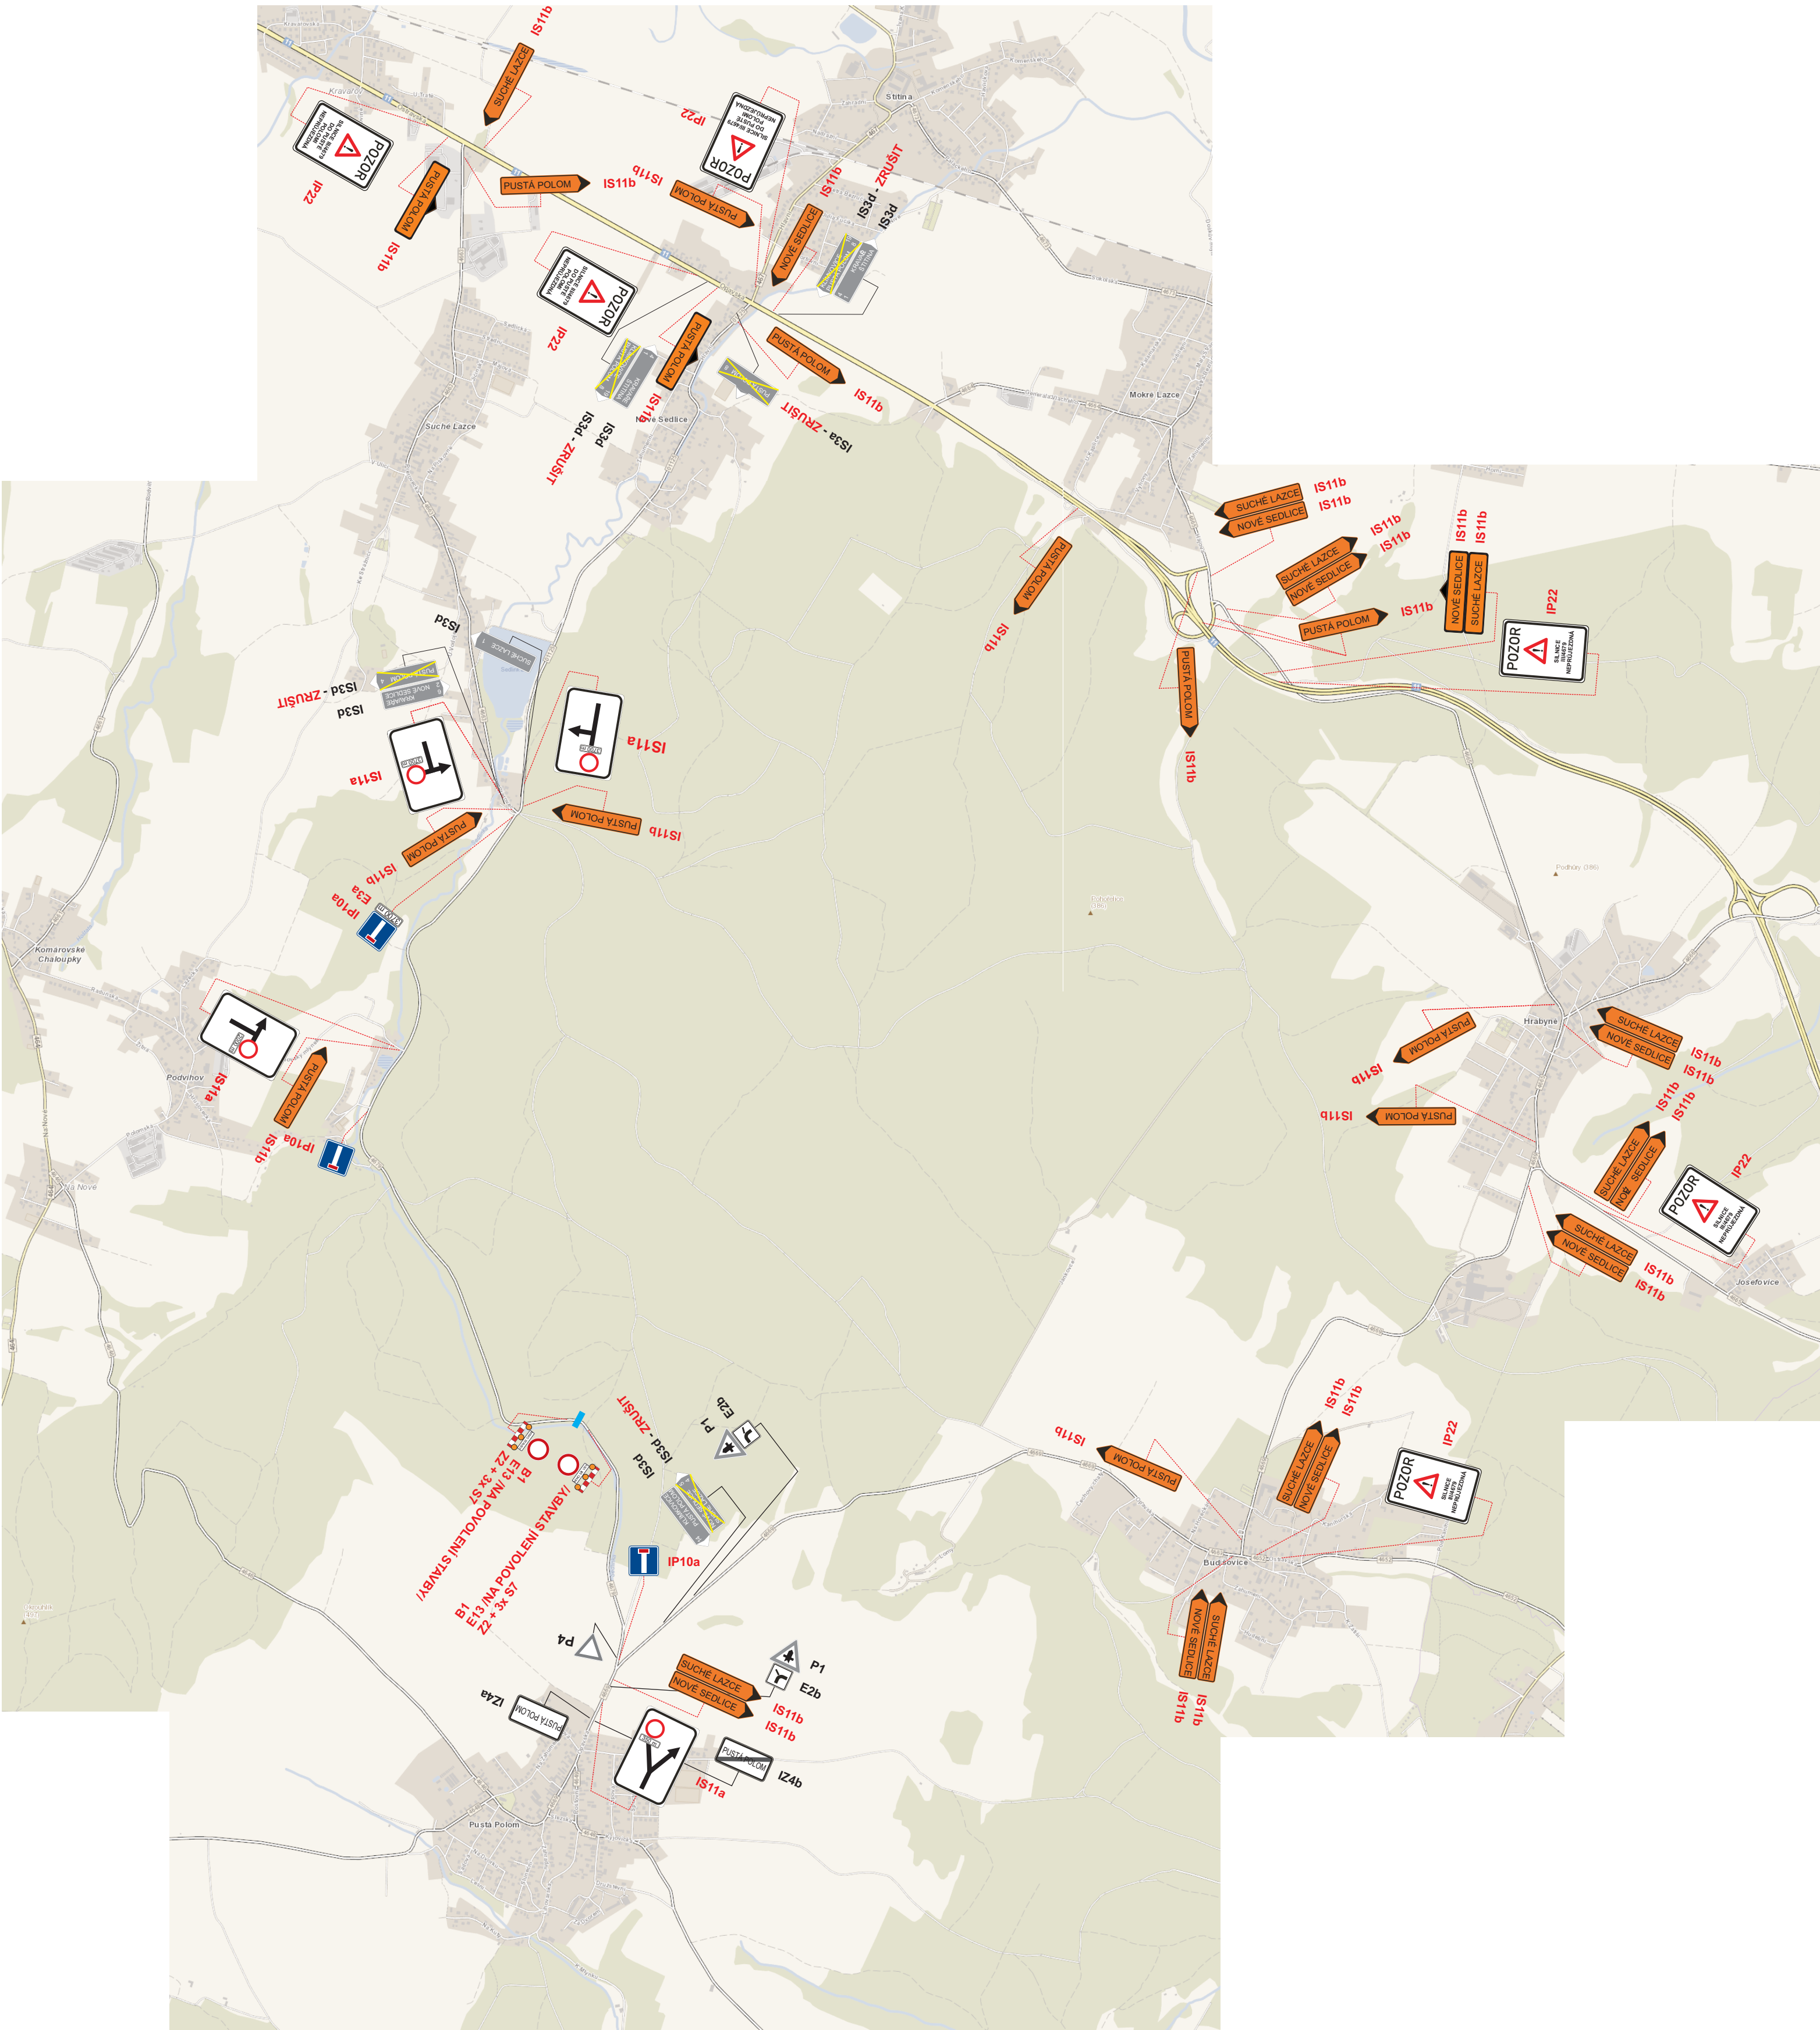

LEGENDA:

-  **A15** PŘECHODNÉ DOPR. ZNAČENÍ
-  **B2** TRVALÉ DOPR. ZNAČENÍ - v nutném rozsahu
-  **B2** TRVALÉ DOPR. ZNAČENÍ - dočasně zrušeno